



Bestuhlungsplan separater Raum 1:50
Variante B Tischgruppen=72 Sitzplätze

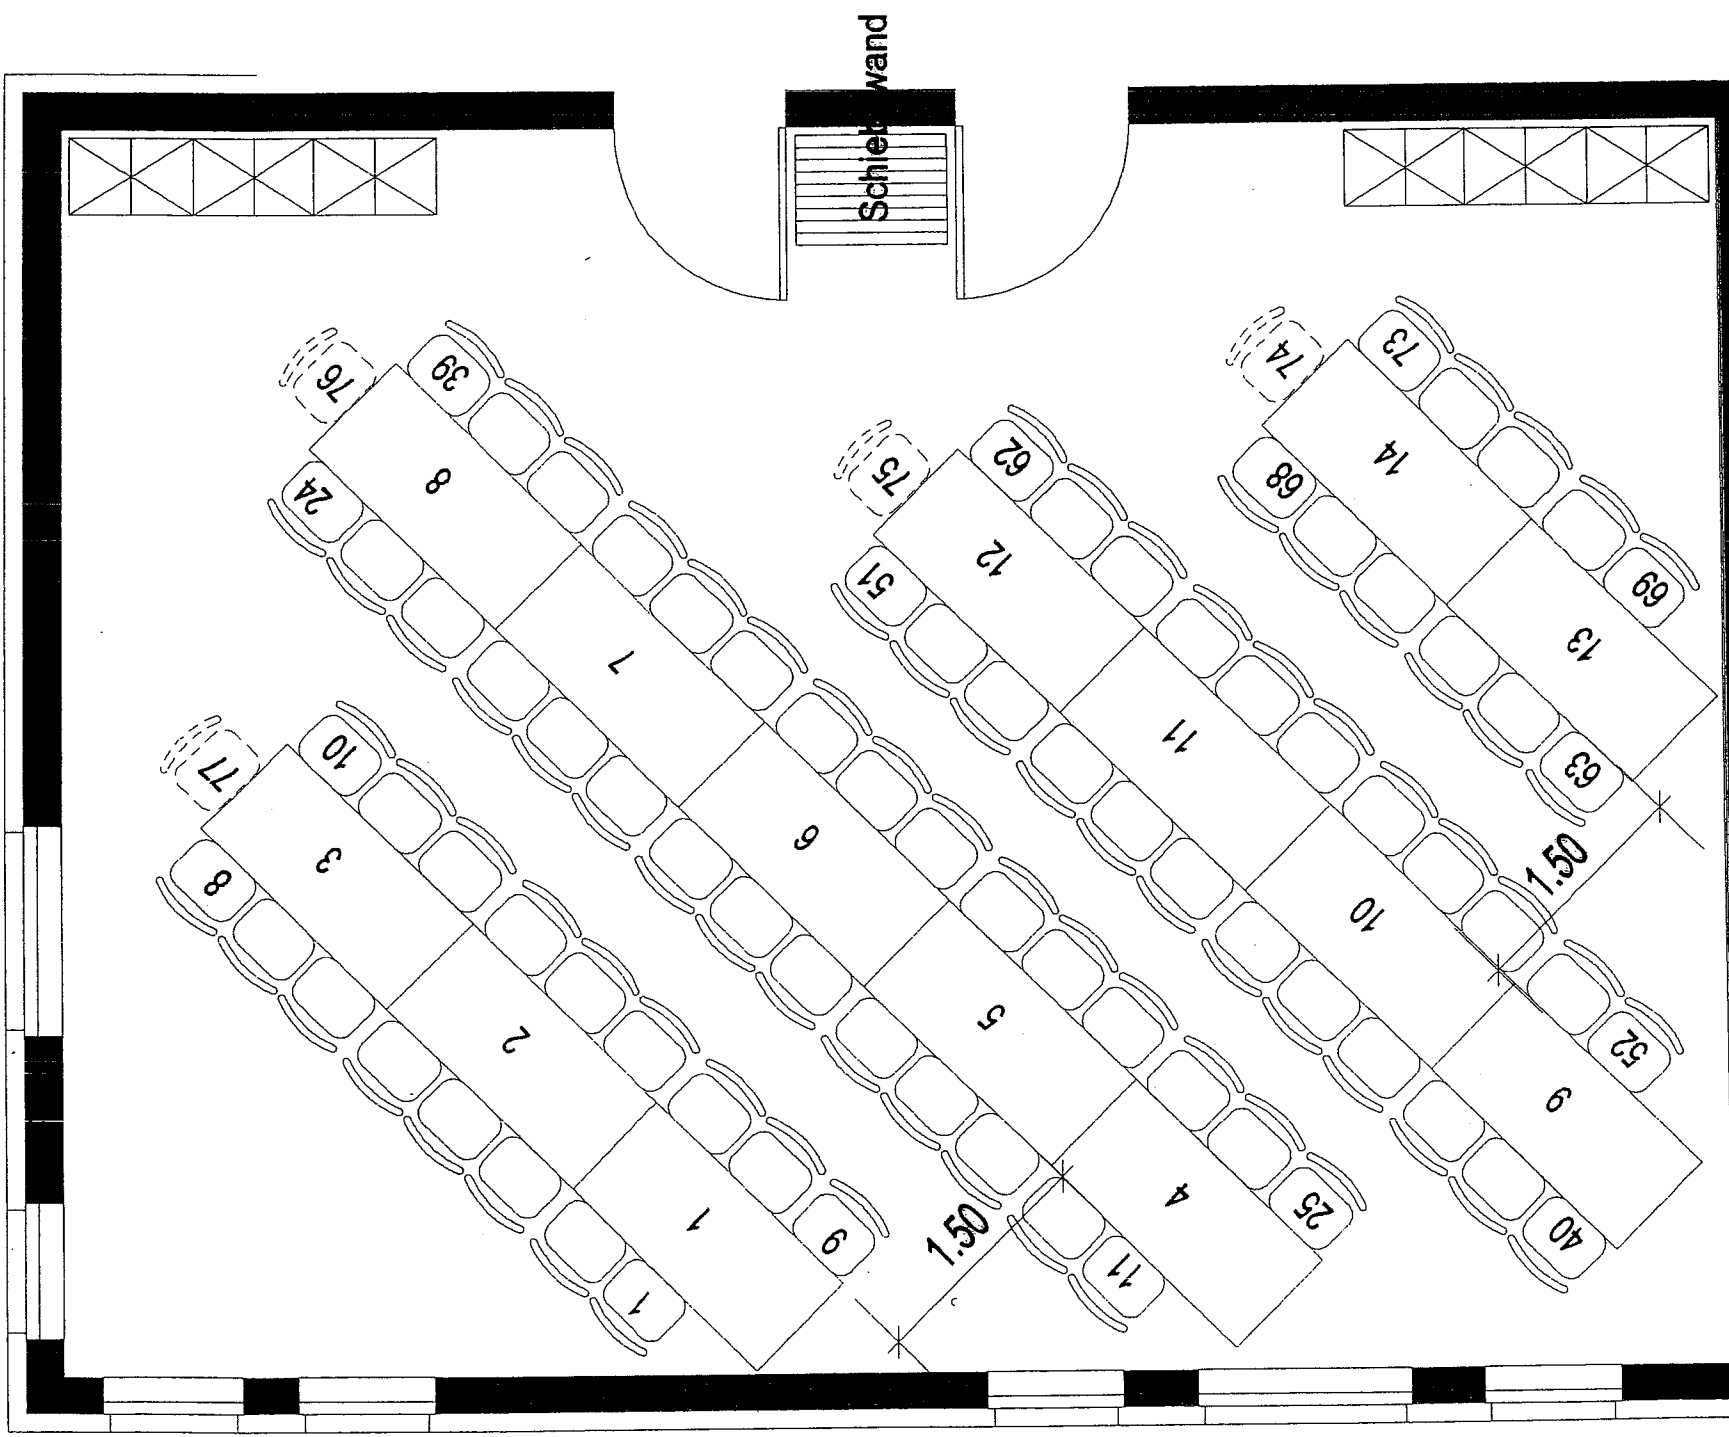

Bestuhlungsplan separater Raum 1:50
Variante A Tischarinnen=77 Sitzplätze

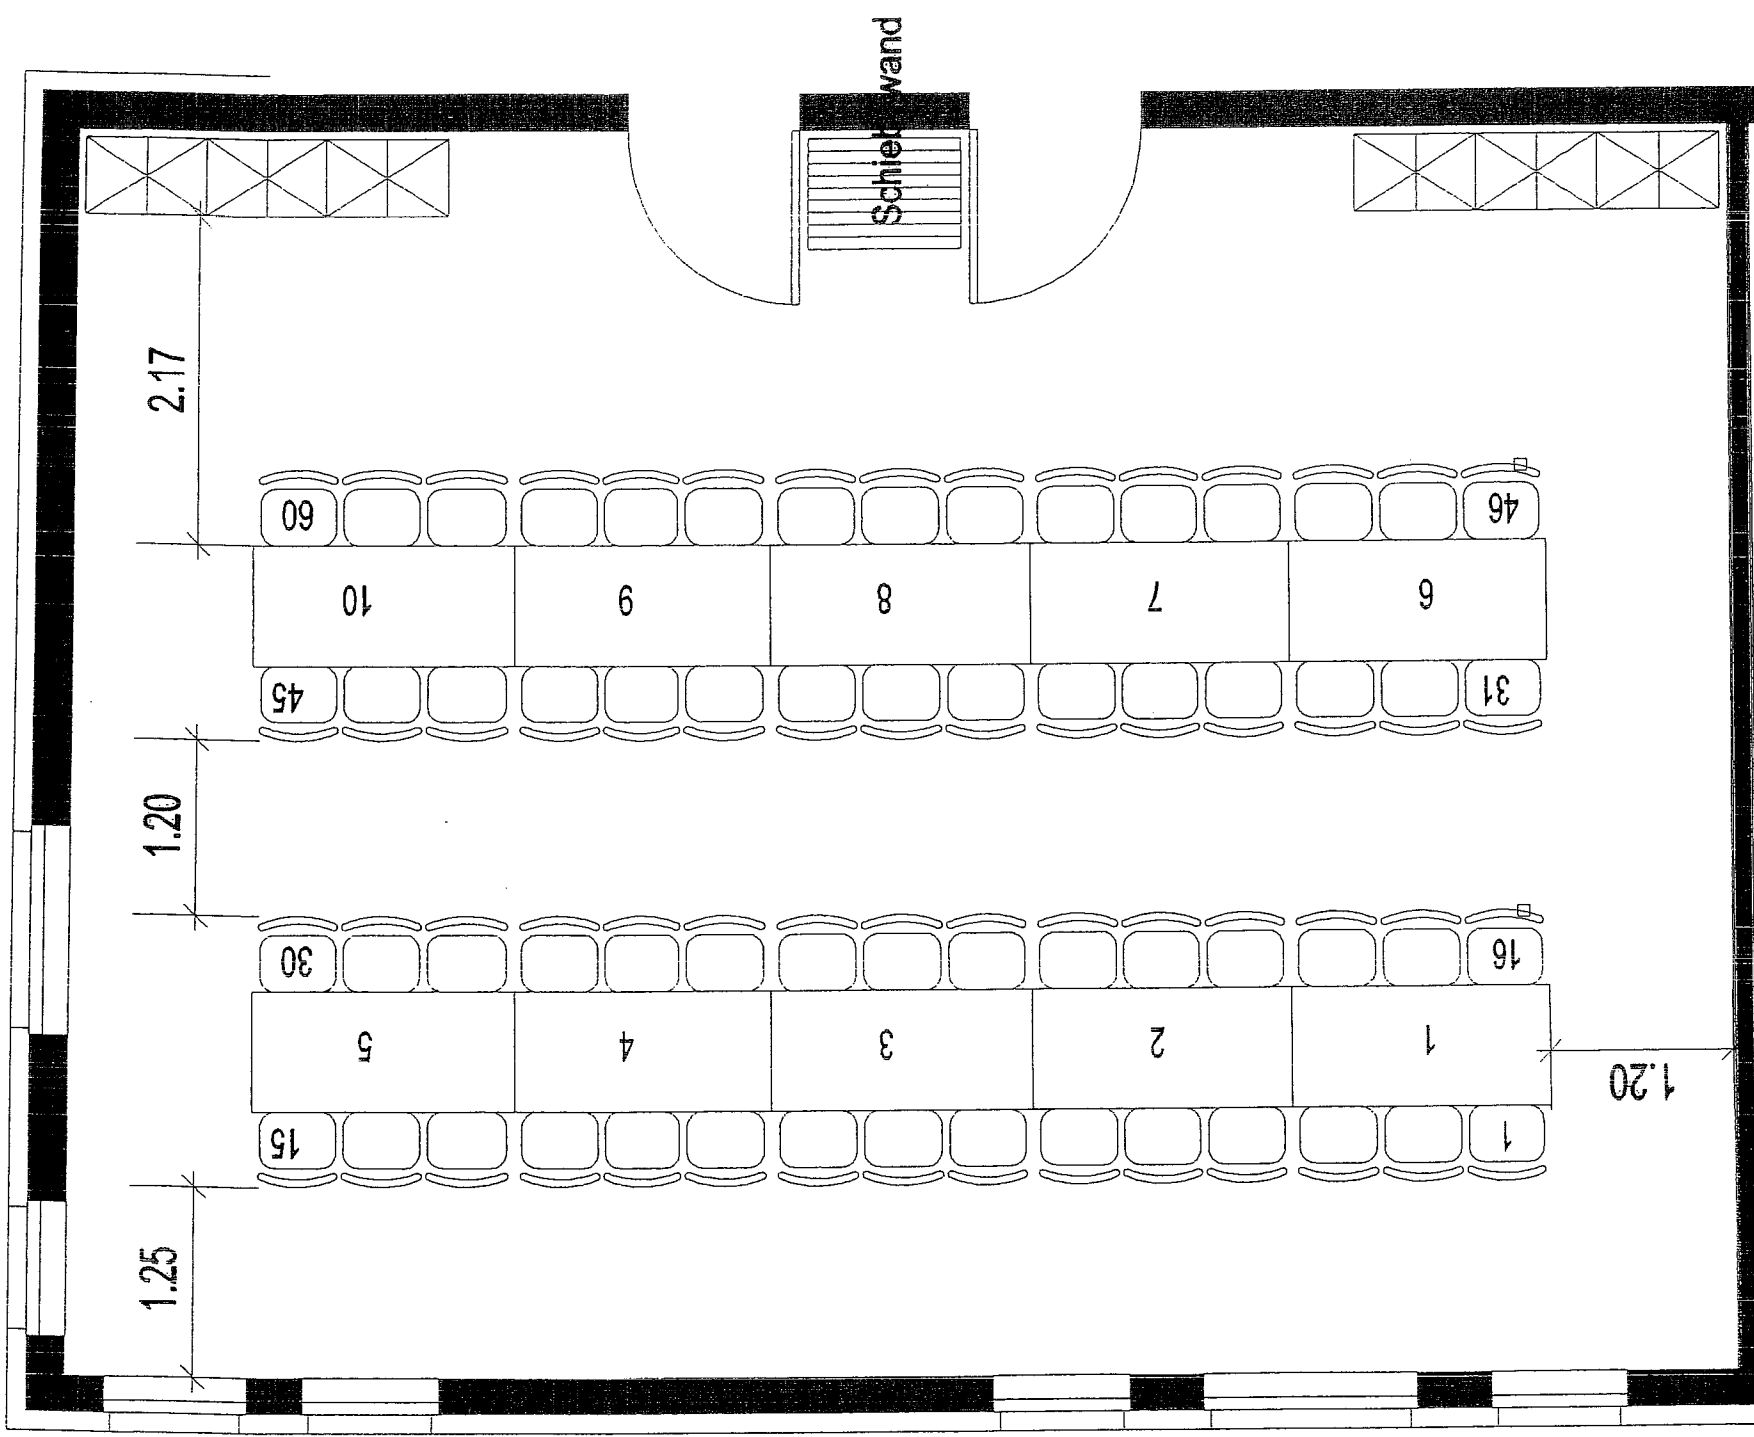

Bestuhlungsplan separater Raum 1:50
 Variante D Tischgruppen=60 Sitzplätze